


PROCJENA RIZIKA OD VELIKIH NESREĆA

OPĆINA DICMO

GRAFIČKI PRILOG 1.

KARTA PRIJETNJI

Mjerilo kartografskog prikaza 1:25000

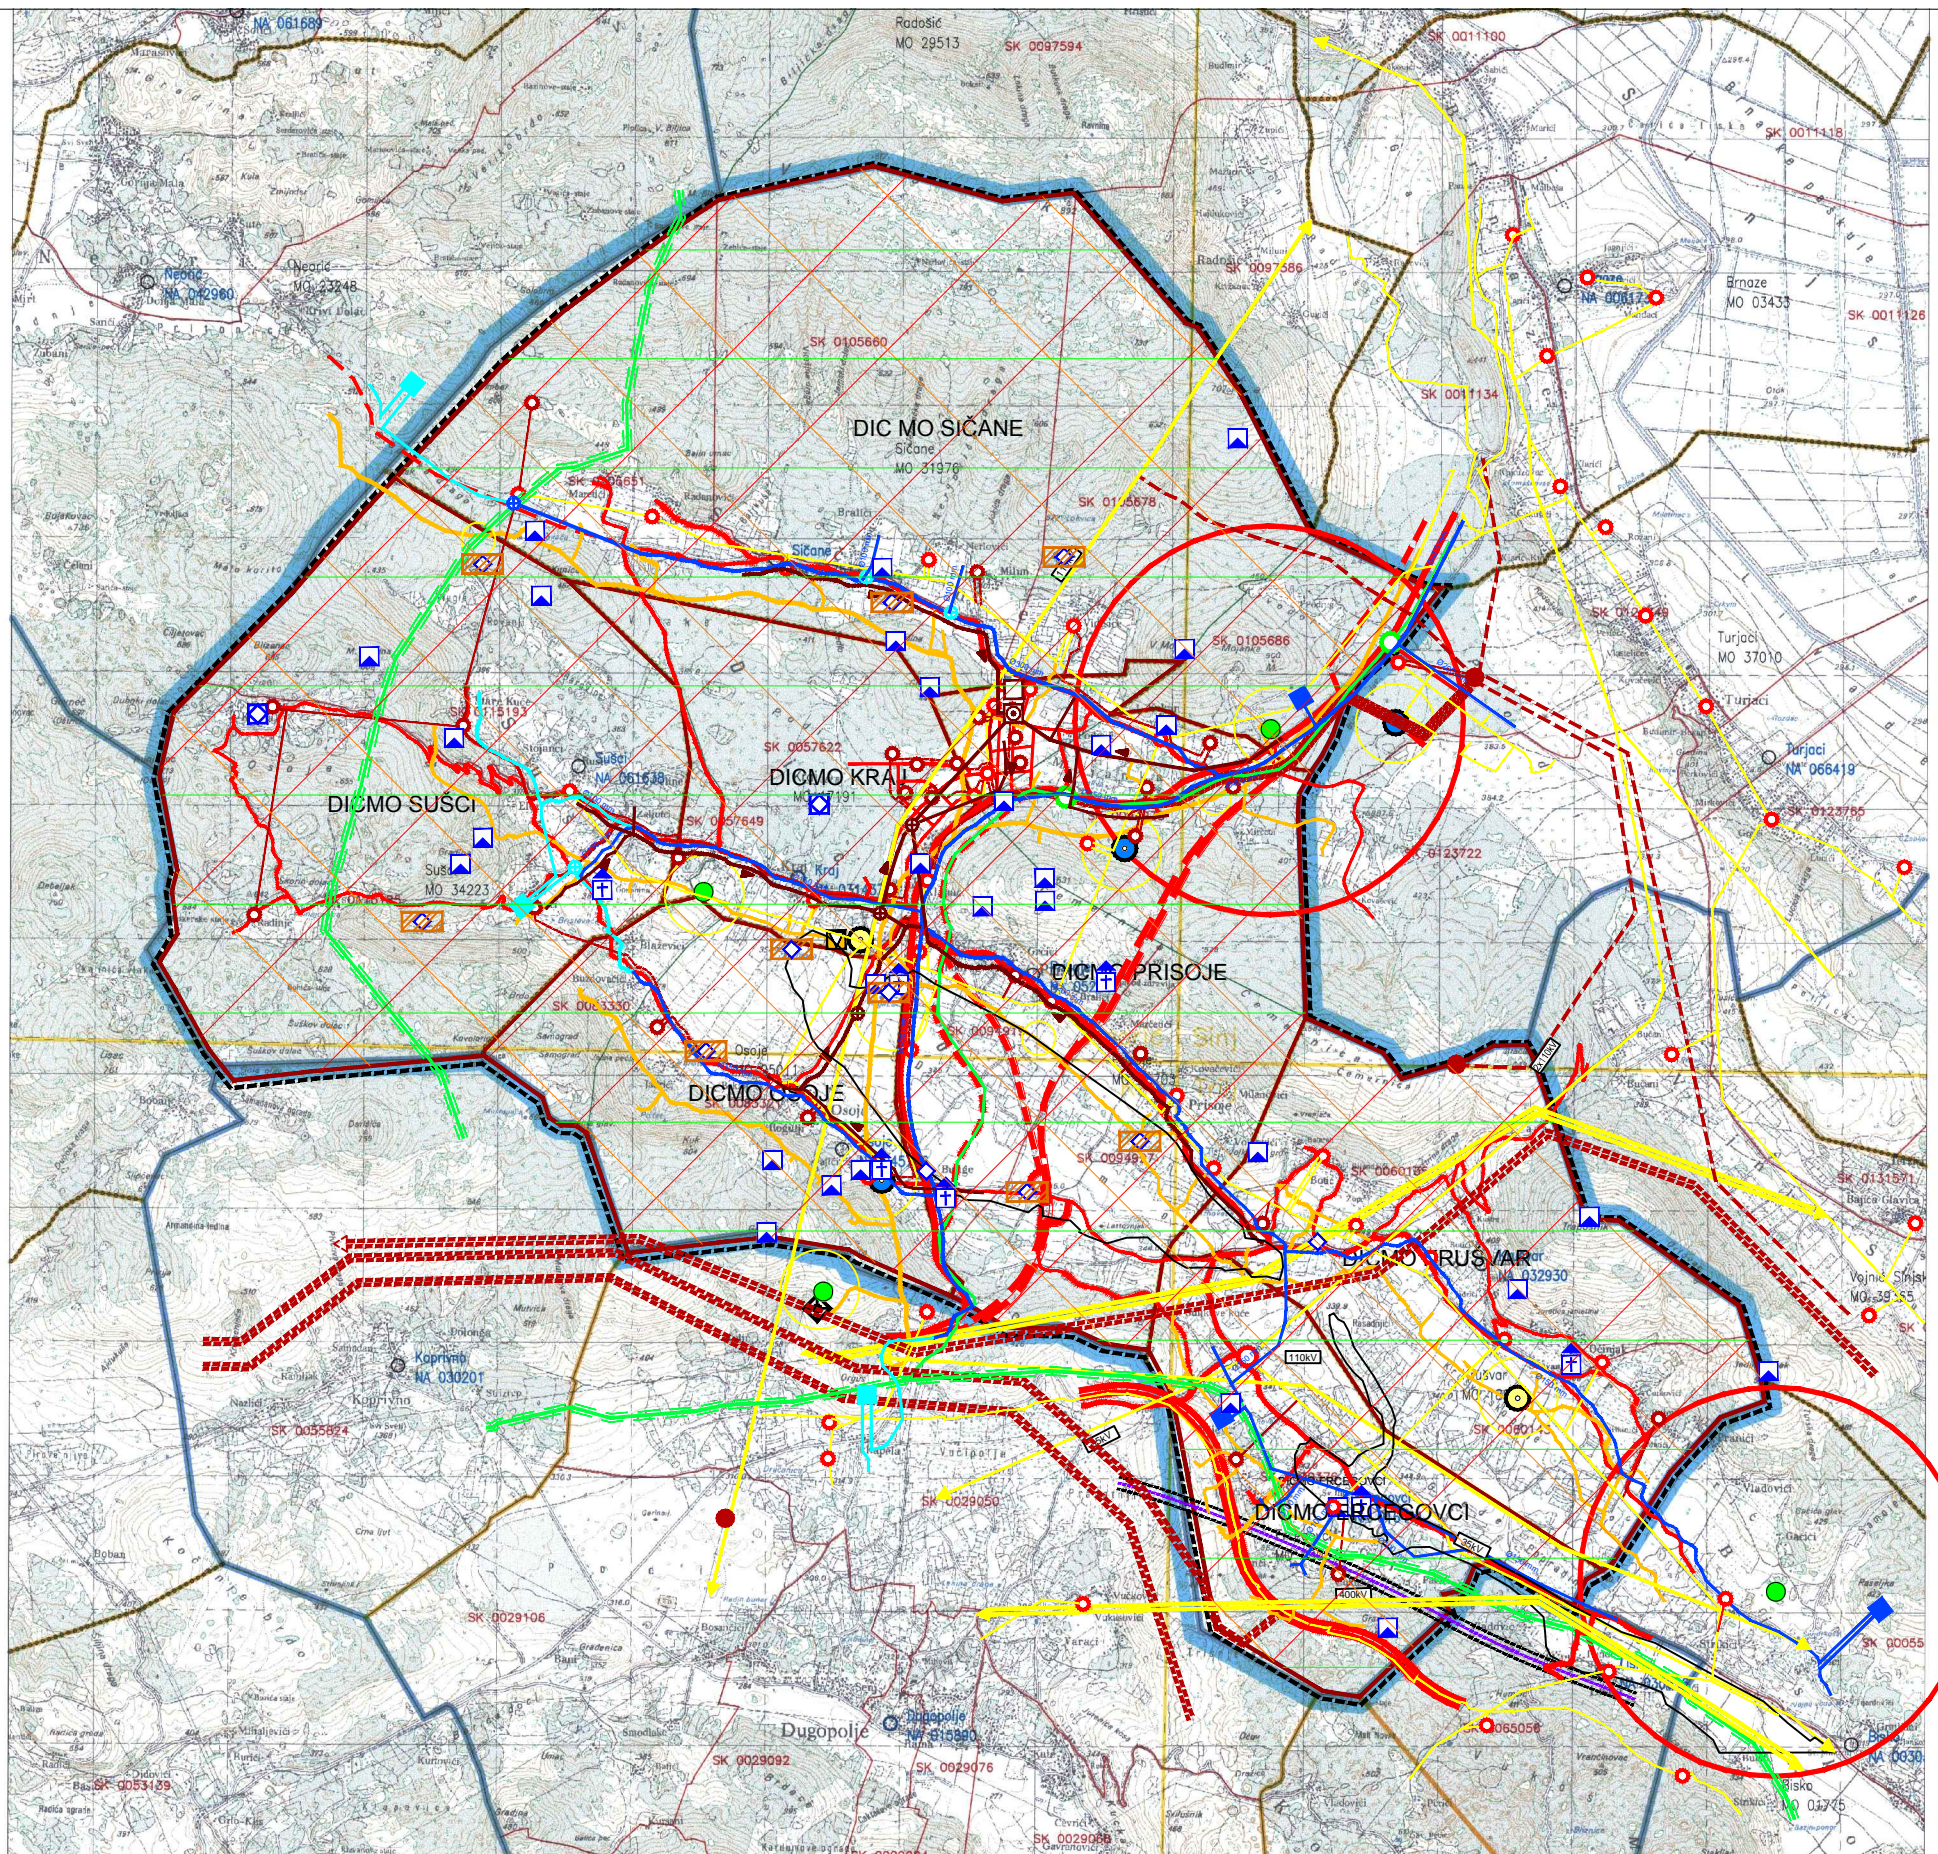

LEGENDA

KORIŠTENJE I NAMJENA POVRŠINA

Površine za razvoj i uređenje

TERITORIJALNE I STATISTIČKE GRANICE

- GRANICA OPĆINE
- GRANICA NASELJA

OSTALE GRANICE

- OBUHVAAT PROSTORNOG PLANA

PROMET

Postojeće Planirano

CESTOVNI PROMET

JAVNE CESTE

- DRŽAVNA AUTOCESTA
- DRŽAVNA CESTA
- ŽUPANIJSKA CESTA
- LOKALNA CESTA
- OSTALE CESTE
- TUNEL

ŽELJEZNIČKI PROMET

- BRZA TRANSEUROPSKA ŽELJEZNIČKA PRUGA - TUNEL

POŠTA

- POŠTANSKI CENTAR
- JEDINICA POŠTANSKE MREŽE

JAVNE TELEKOMUNIKACIJE

TELEFONSKA MREŽA - KOMUTACIJSKI ČVOROVU I NEPOKRETNJ MREŽI

- PODRUČNA TELEFONSKA CENTRALA

VODOVI I KANALI

- EKI - MEĐUNARODNOG ZNAČAJA
- EKI - LOKALNOG ZNAČAJA

JAVNE TELEKOMUNIKACIJE U POKRETNJ MREŽI

SAMOSTOJEĆI STUPOVI

- AKTIVNA LOKACIJA
- PLANIRANA LOKACIJA

RADIO I TV SUSTAV VEZA

- OSTALI TV ODAŠILJACI, TV PRETVARAČI I FM ODAŠILJACI

PROIZVODNJA I CJEVNI TRANSPORT PLINA

- MAGISTRALNI PLINOVOD
- LOKALNI PLINOVOD
- MJERNO REDUKCIJSKA STANICA

ELEKTROENERGETIKA

TRANSFORMATORSKA I RASKLOPNA POSTROJENJA

- TS 110/35 kV
- KK 35 kV
- TS 10(20)/0,4 kV

ELEKTROPRIJENOSNI UREĐAJI

- DALEKOVOD 400kV
- DALEKOVOD 220kV
- DALEKOVOD 110kV
- DALEKOVOD 35 kV
- DALEKOVOD 10(20) kV
- KABEL 10(20) kV

VODNOGOSPODARSKI SUSTAV

VODOOPSKRBA

- VODOSPREMA
- CRPNA STANICA
- MAGISTRALNI OPSKRBNI CJEVOVOD
- OSTALI VODOOPSKRBNI CJEVOVODI

ODVODNJA OTPADNIH VODA

- UREĐAJ ZA PROJEKAVANJE OTPADNIH VODA
- LUPJNI BUNAR
- CRPNA STANICA
- GLAVNI DOVODNI KANAL (KOLEKTOR)
- OSTALI DOVODNI KANALI

ARHEOLOŠKA BAŠTINA

- ARHEOLOŠKI POJEDINAČNI LOKALITET - KOPNENI

POVLJESNI SKLOP I GRADEVINA

- SAKRALNA GRADEVINA

ETNOLOŠKA BAŠTINA

- ETNOLOŠKA GRADEVINA
- ETNOLOŠKA GRADEVINA - EVIDENTIRANO
- ETNOLOŠKO PODRUČJE

POŽAR

- EKSTREMNE TEMPERATURE

POTRES